

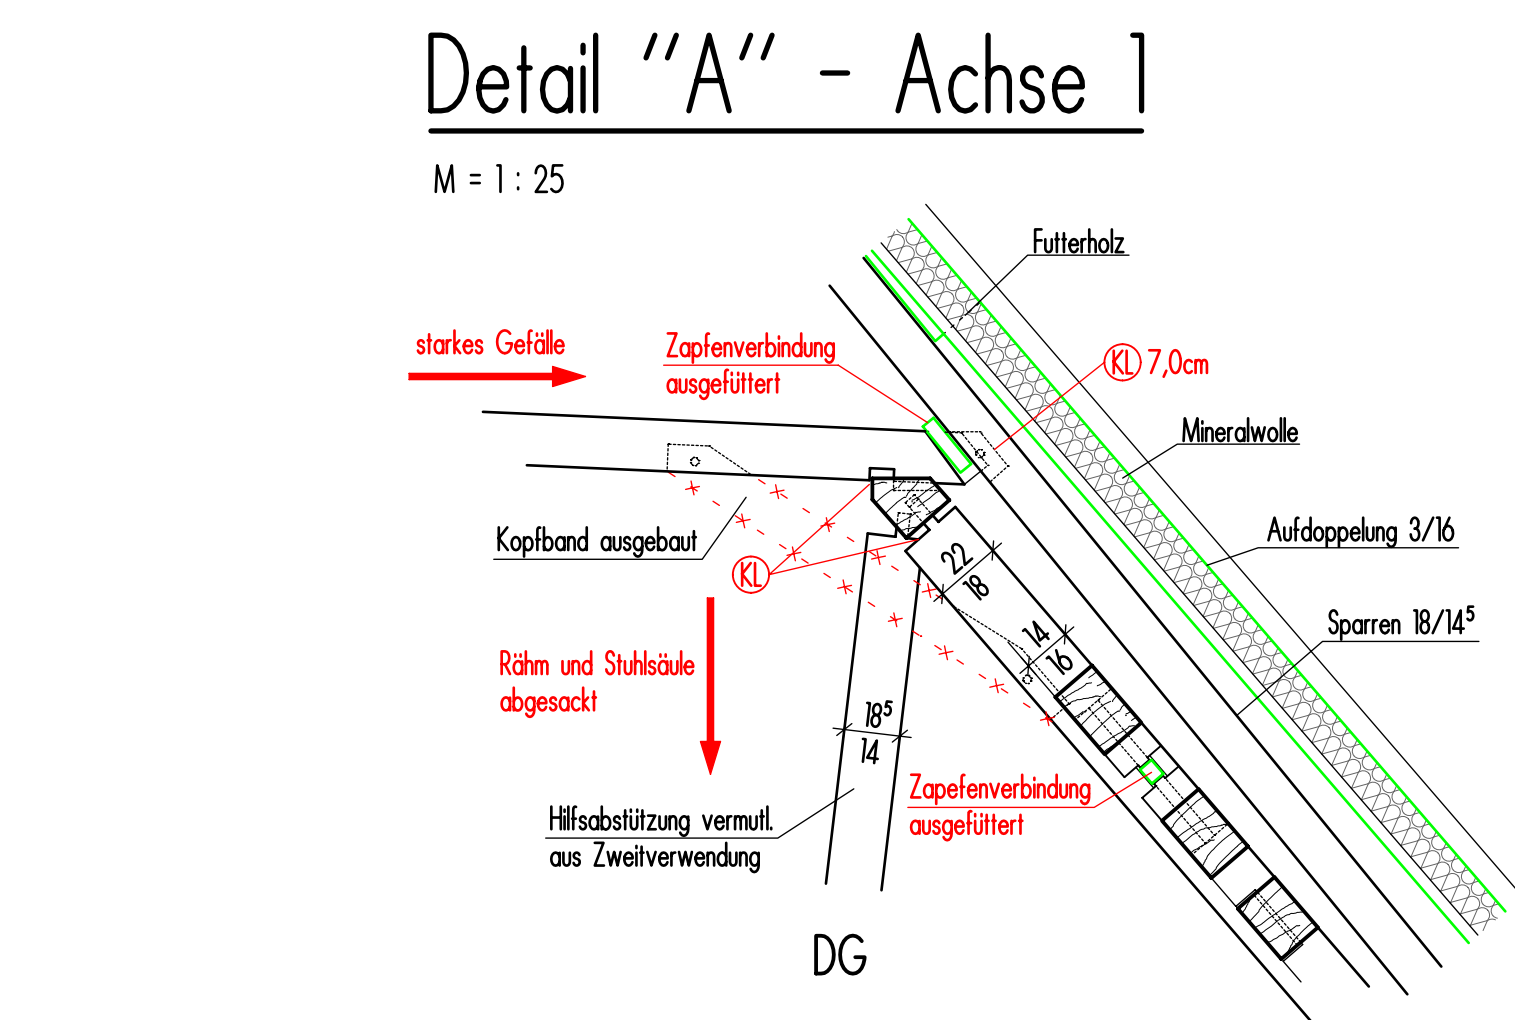




M = 1 : 50

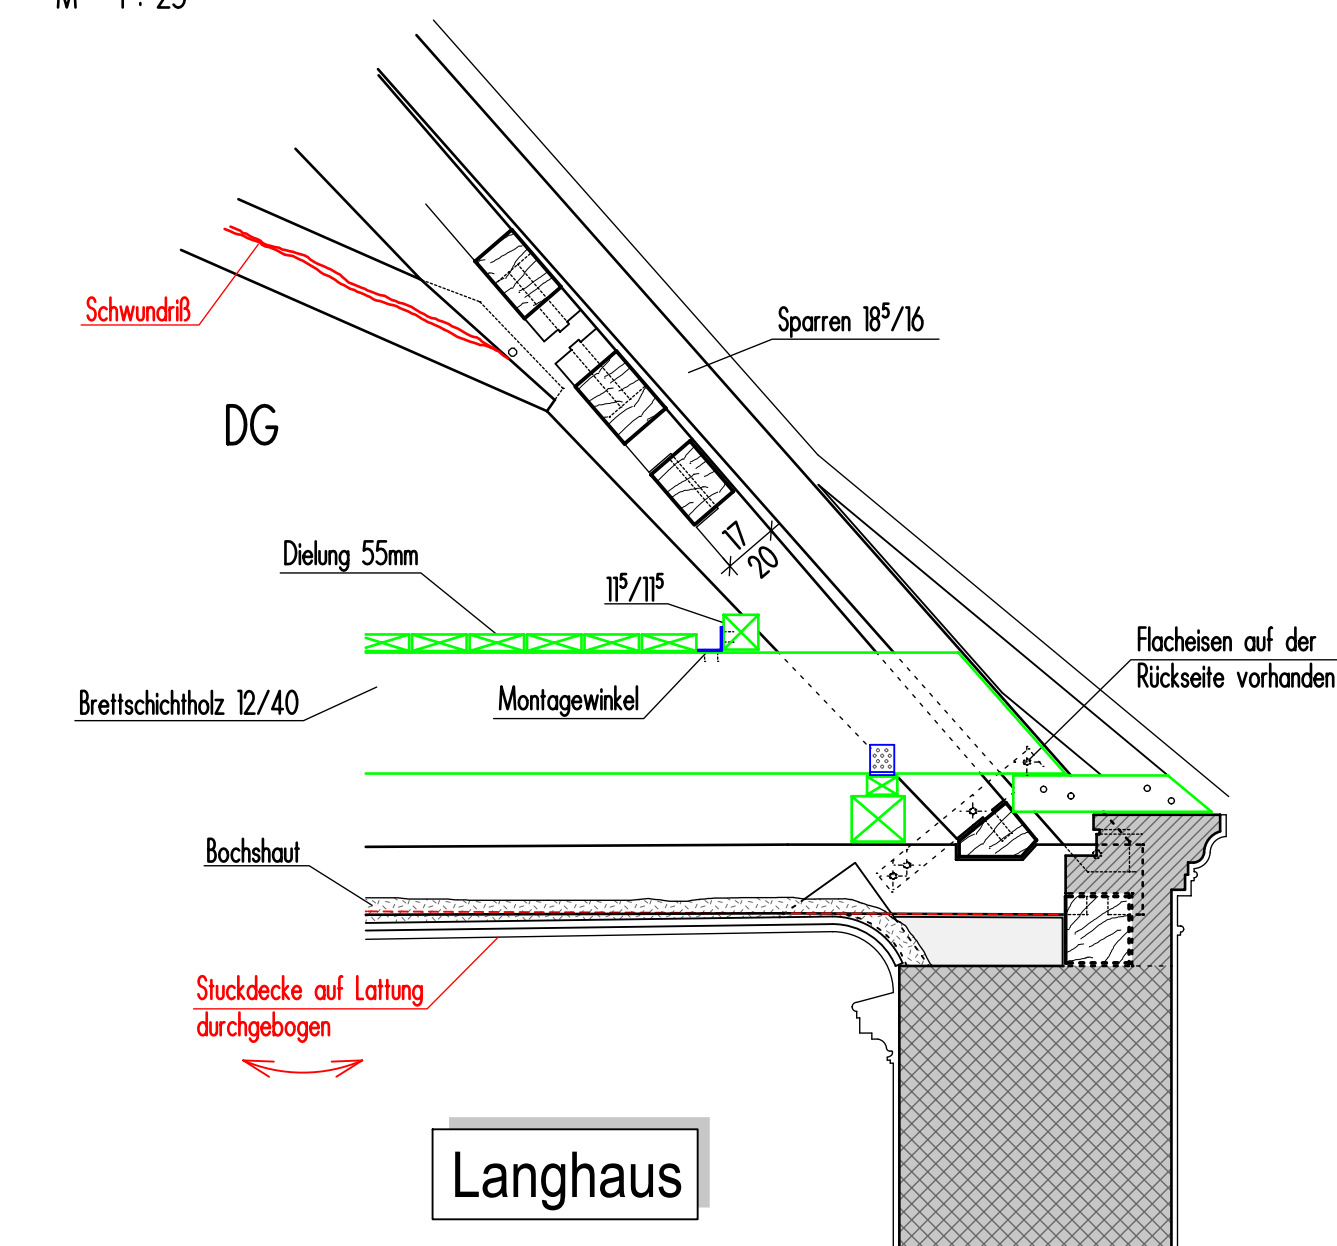


M = 1 : 50

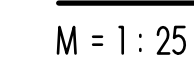

M = 1 : 50

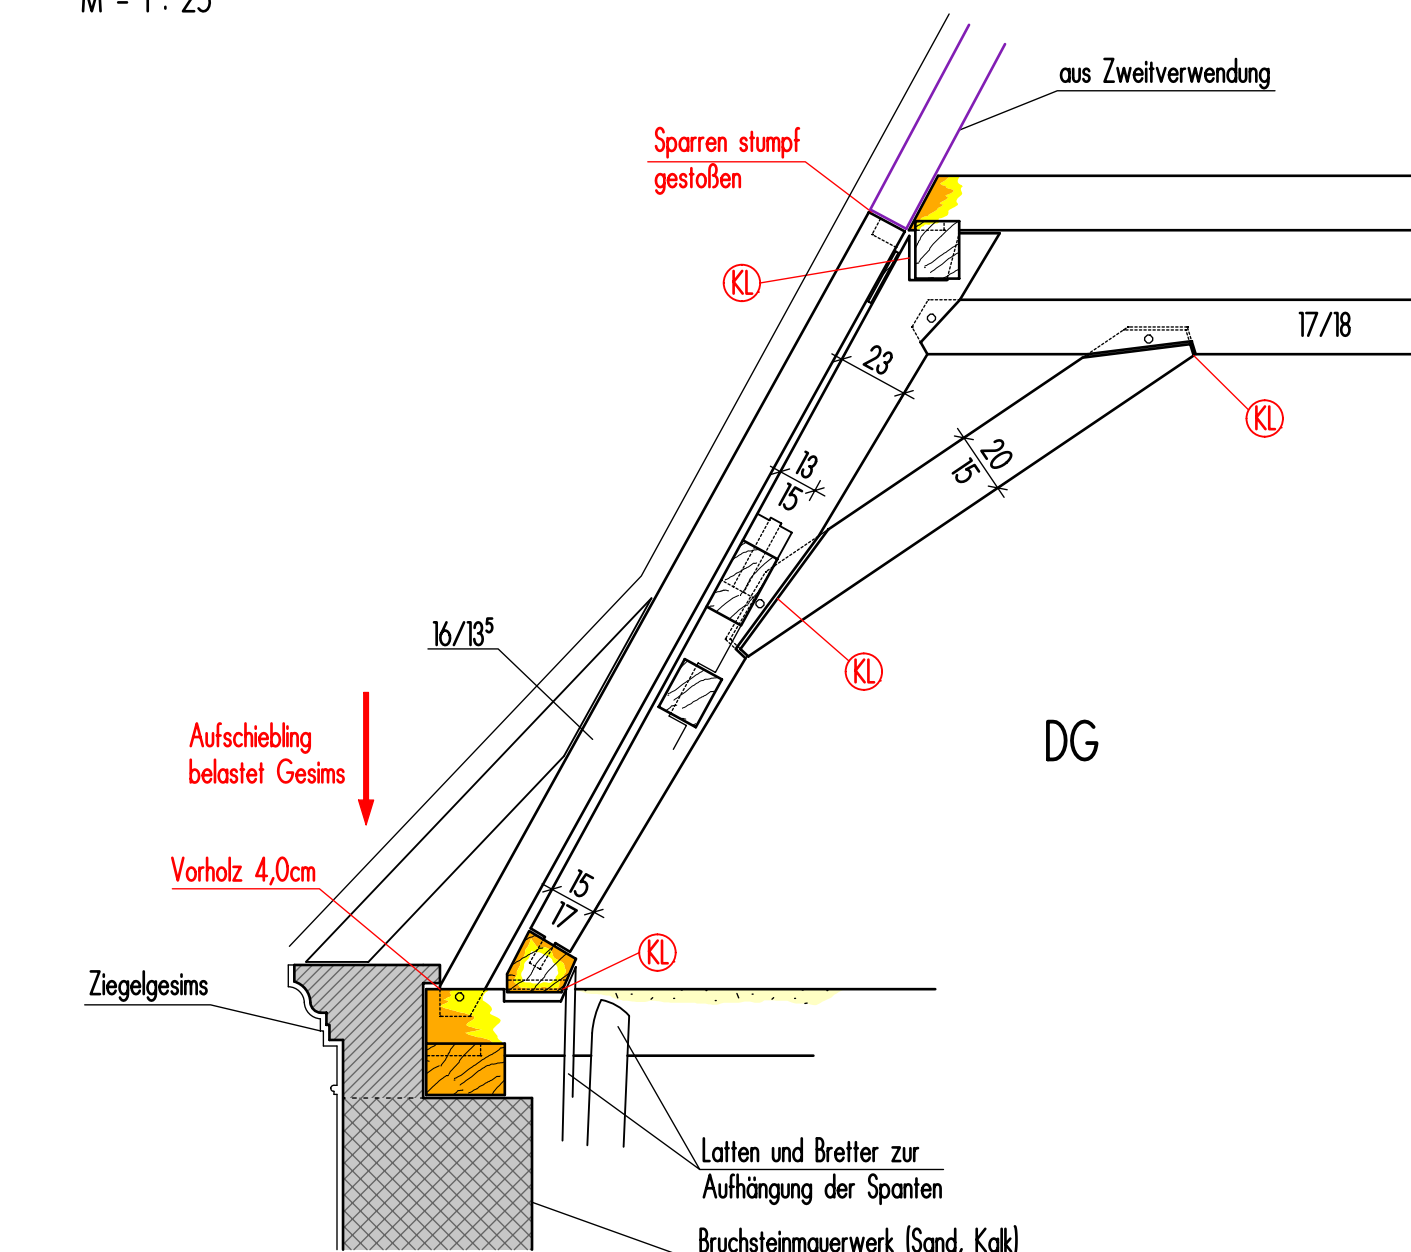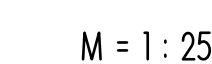


M = 1:25

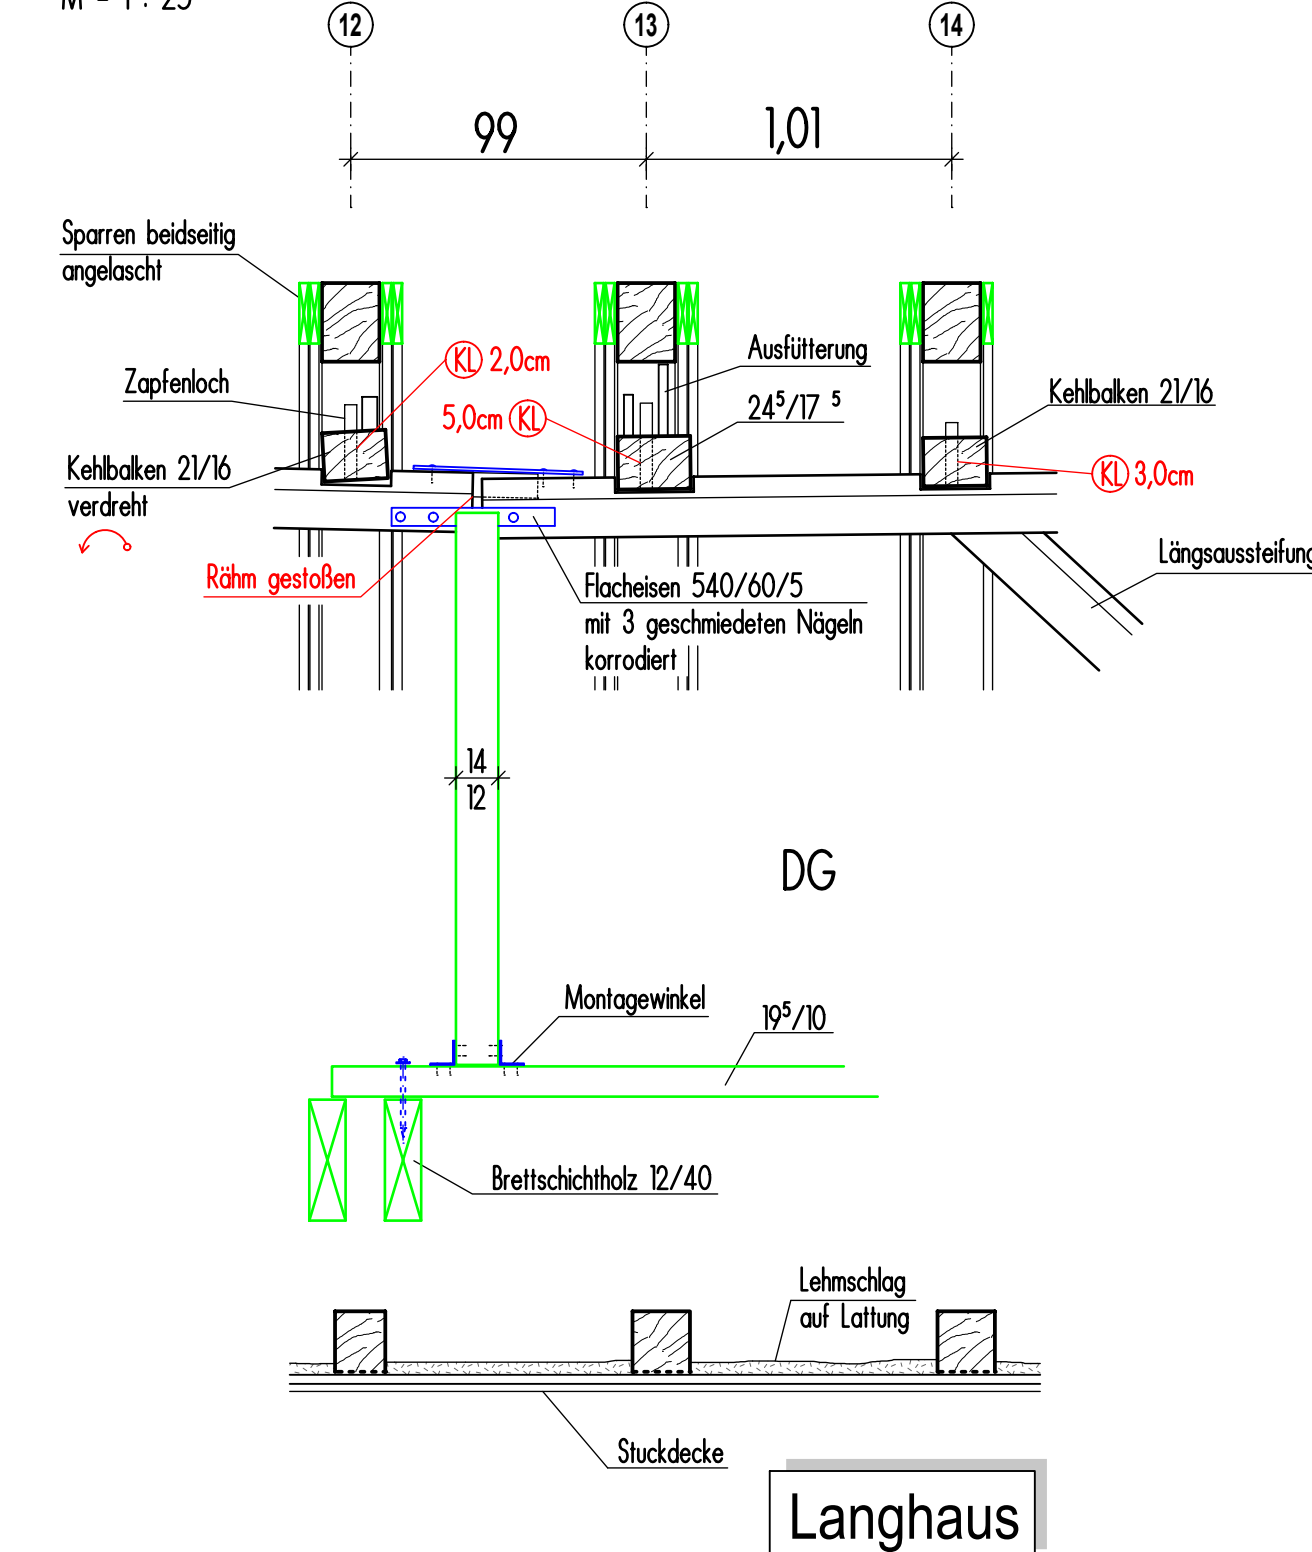

Schadenskartierung

	Vollständige Bauteilerstörung; fast keine Tragfähigkeit mehr vorhanden		frühe Reparaturen und Ergänzungen
	Starke substantielle Zerstörung des Bauteils, Resttragfähigkeit vorhanden		Bauteile aus Stahl
	Oberflächliche Zerstörung des Bauteils, Resttragfähigkeit vorhanden		Bruchsteinmauerwerk
	Schädlingsbefall des Bauwerks		Ziegelmauerwerk
	Feuchtigkeit im Mauerwerk		Sandsteinmauerwerk
	klaffende Verbindung		Mischmauerwerk aus Bruchstein, Ziegel etc.
	Bauteil verdreht		Fachwerkwand
	Belastung/Bewegung		neuzeitisches Ziegelmauerwerk
	Verformungslinie		neuzeitisches Bauteil aus Beton bzw. Stahlbeton
	Riss		Wände/belastende Bauteil im darüberliegenden Geschoss

M = 1 : 250 |||

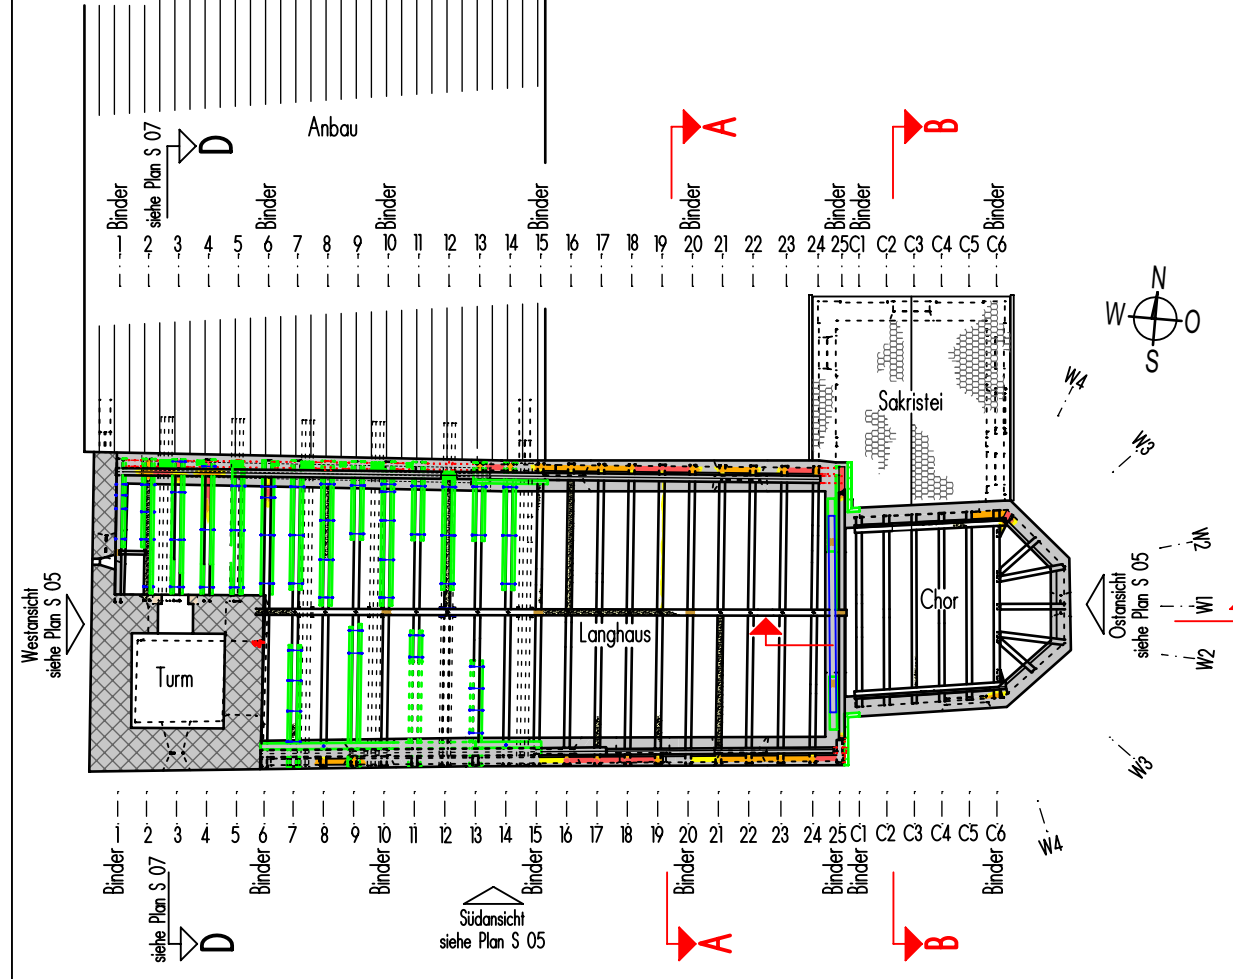

Darstellung: Statisch-konstruktive Voruntersuchung
Schnitte A - A, B -B und C - C


 fischer
 hollweck
 sperlich
 sprachlich

 fhs ingenieur-gmbh
 Frühlingstraße 16
 92224 Amberg
 Telefon 09621-97089-
 Fax 09621-9789-
 amberg@fhs-ingenieure.de

 ingenieurbüro tragwerksplanung denkmalpflege

Datum:	27.01.2020	Bearbeitet: zm	Geprüft: zm	Projektnummer:	19-077
Maßstab:	1:25/1:50	Gezeichnet: as	Freigabe: zm	Plannummer:	S 03