



Südansicht

M = 1 : 100

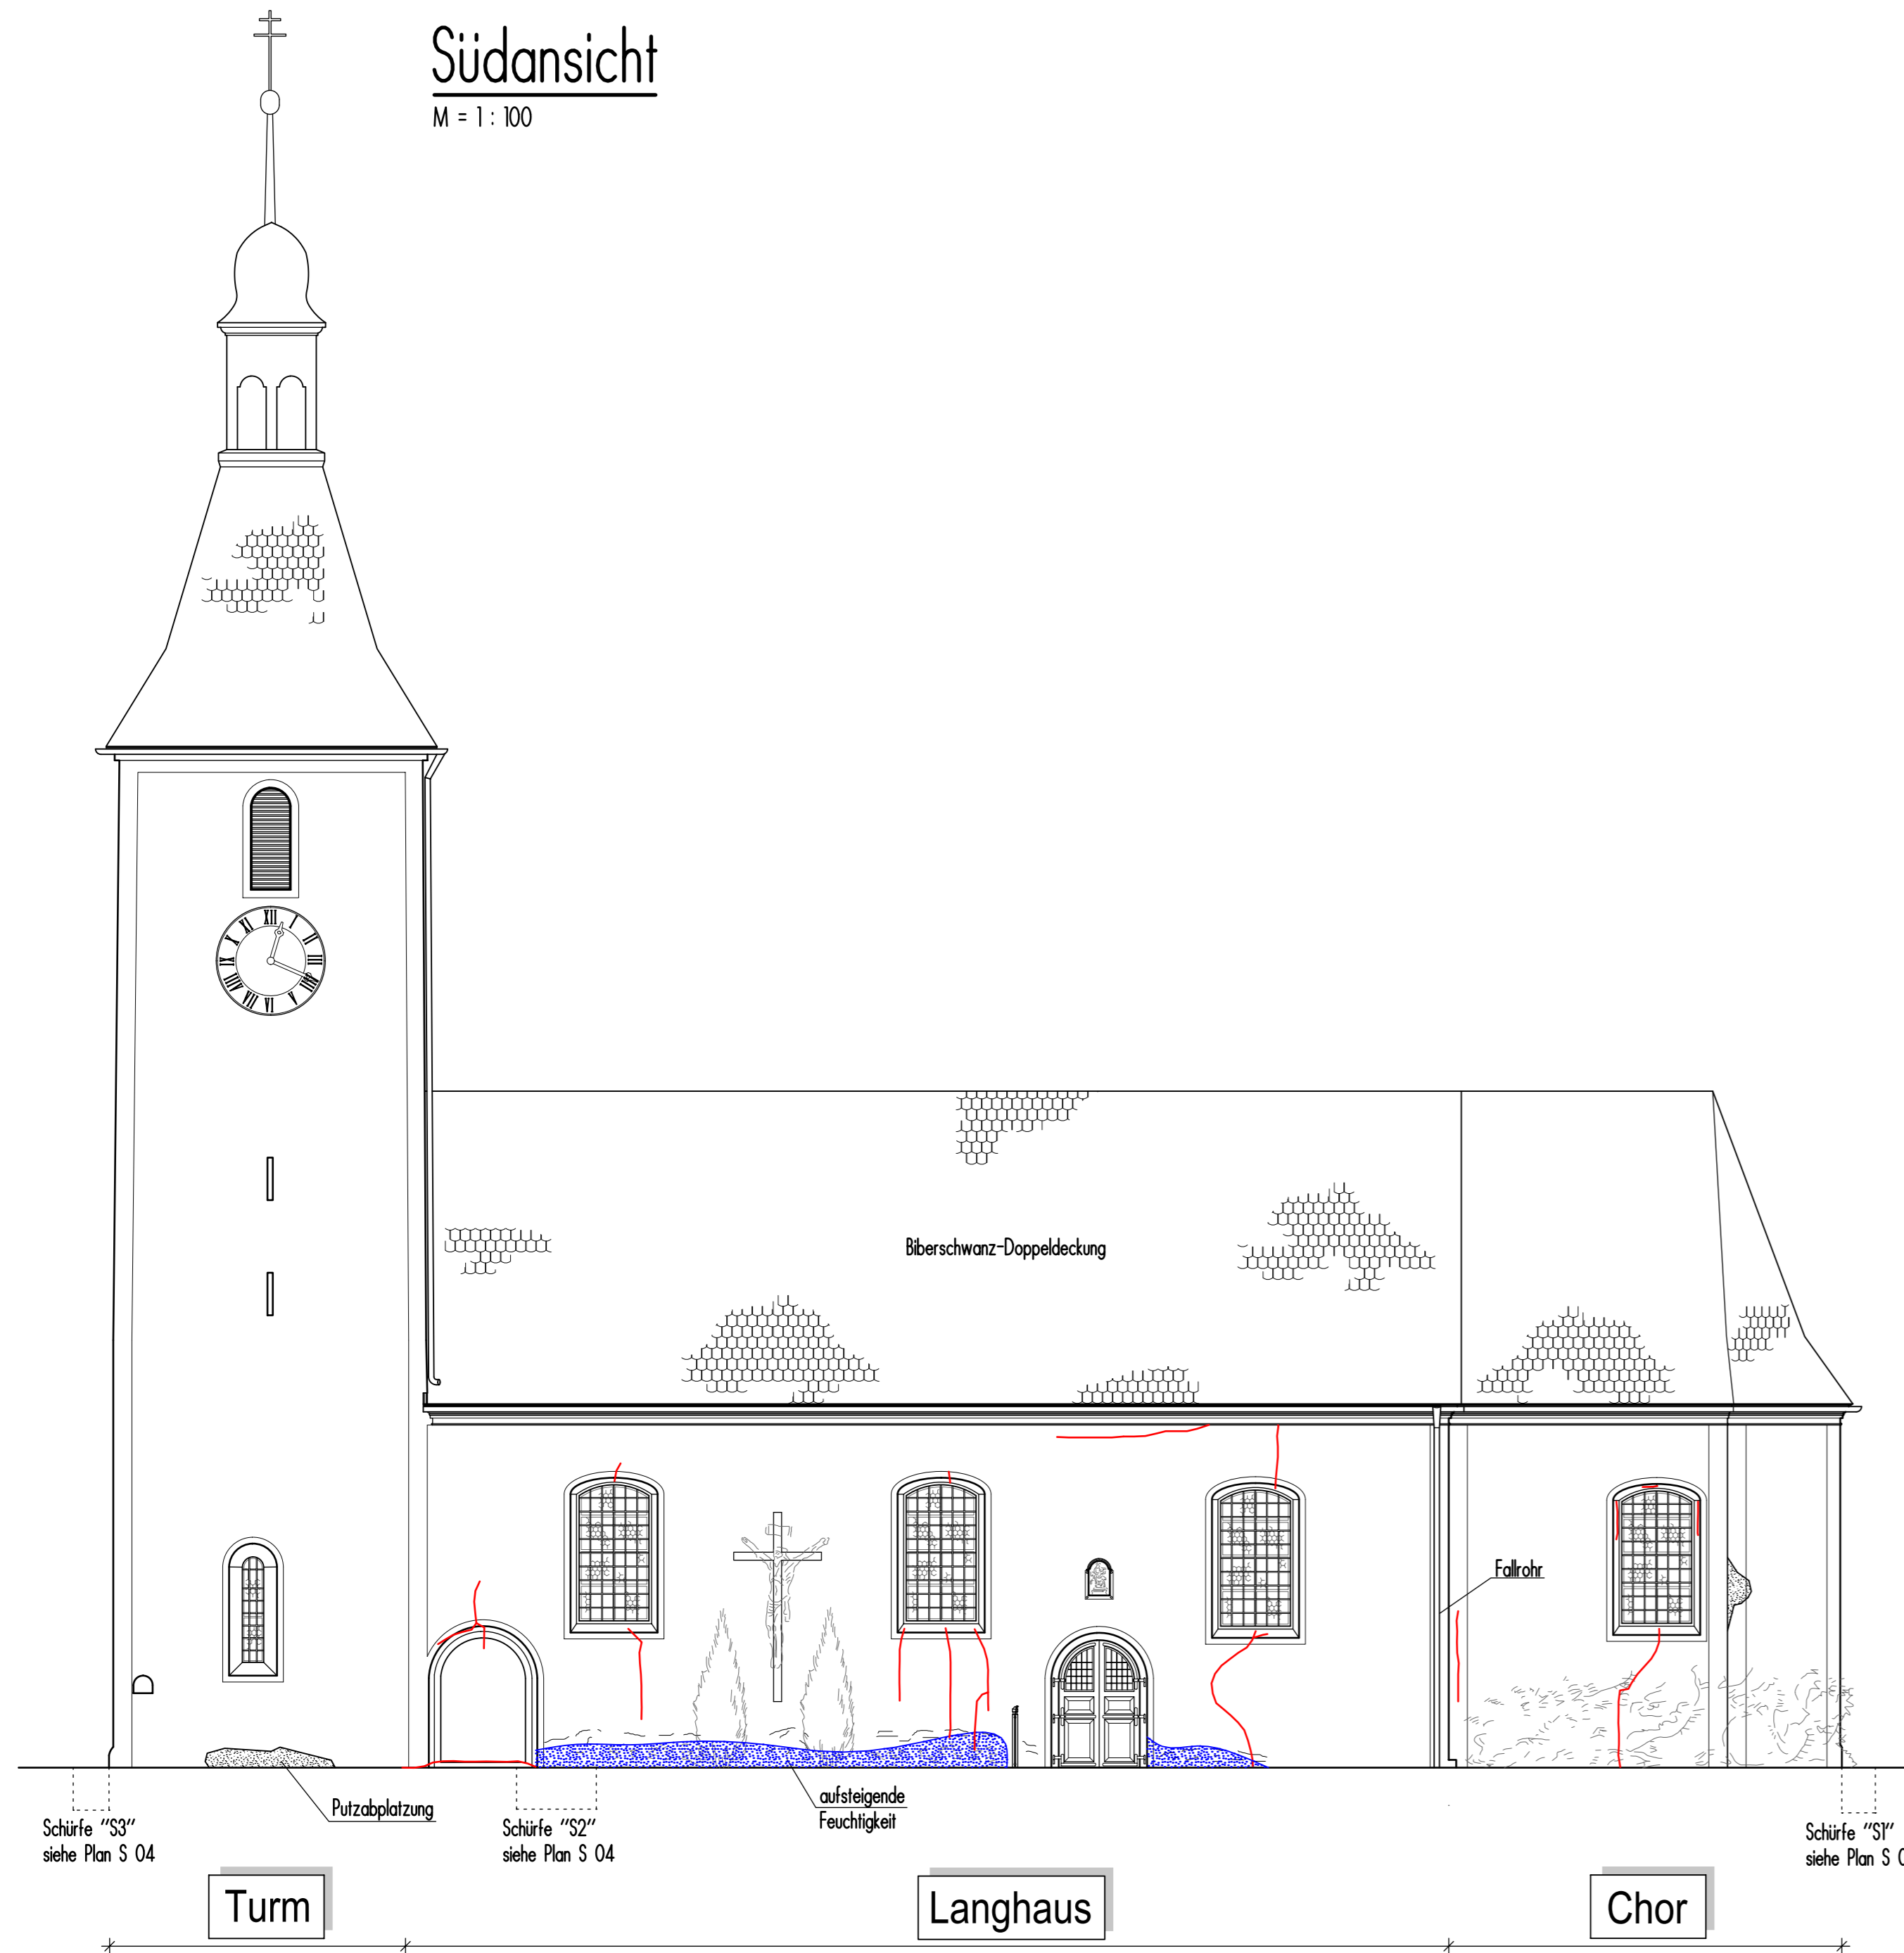


Ostansicht

M = 1 : 100

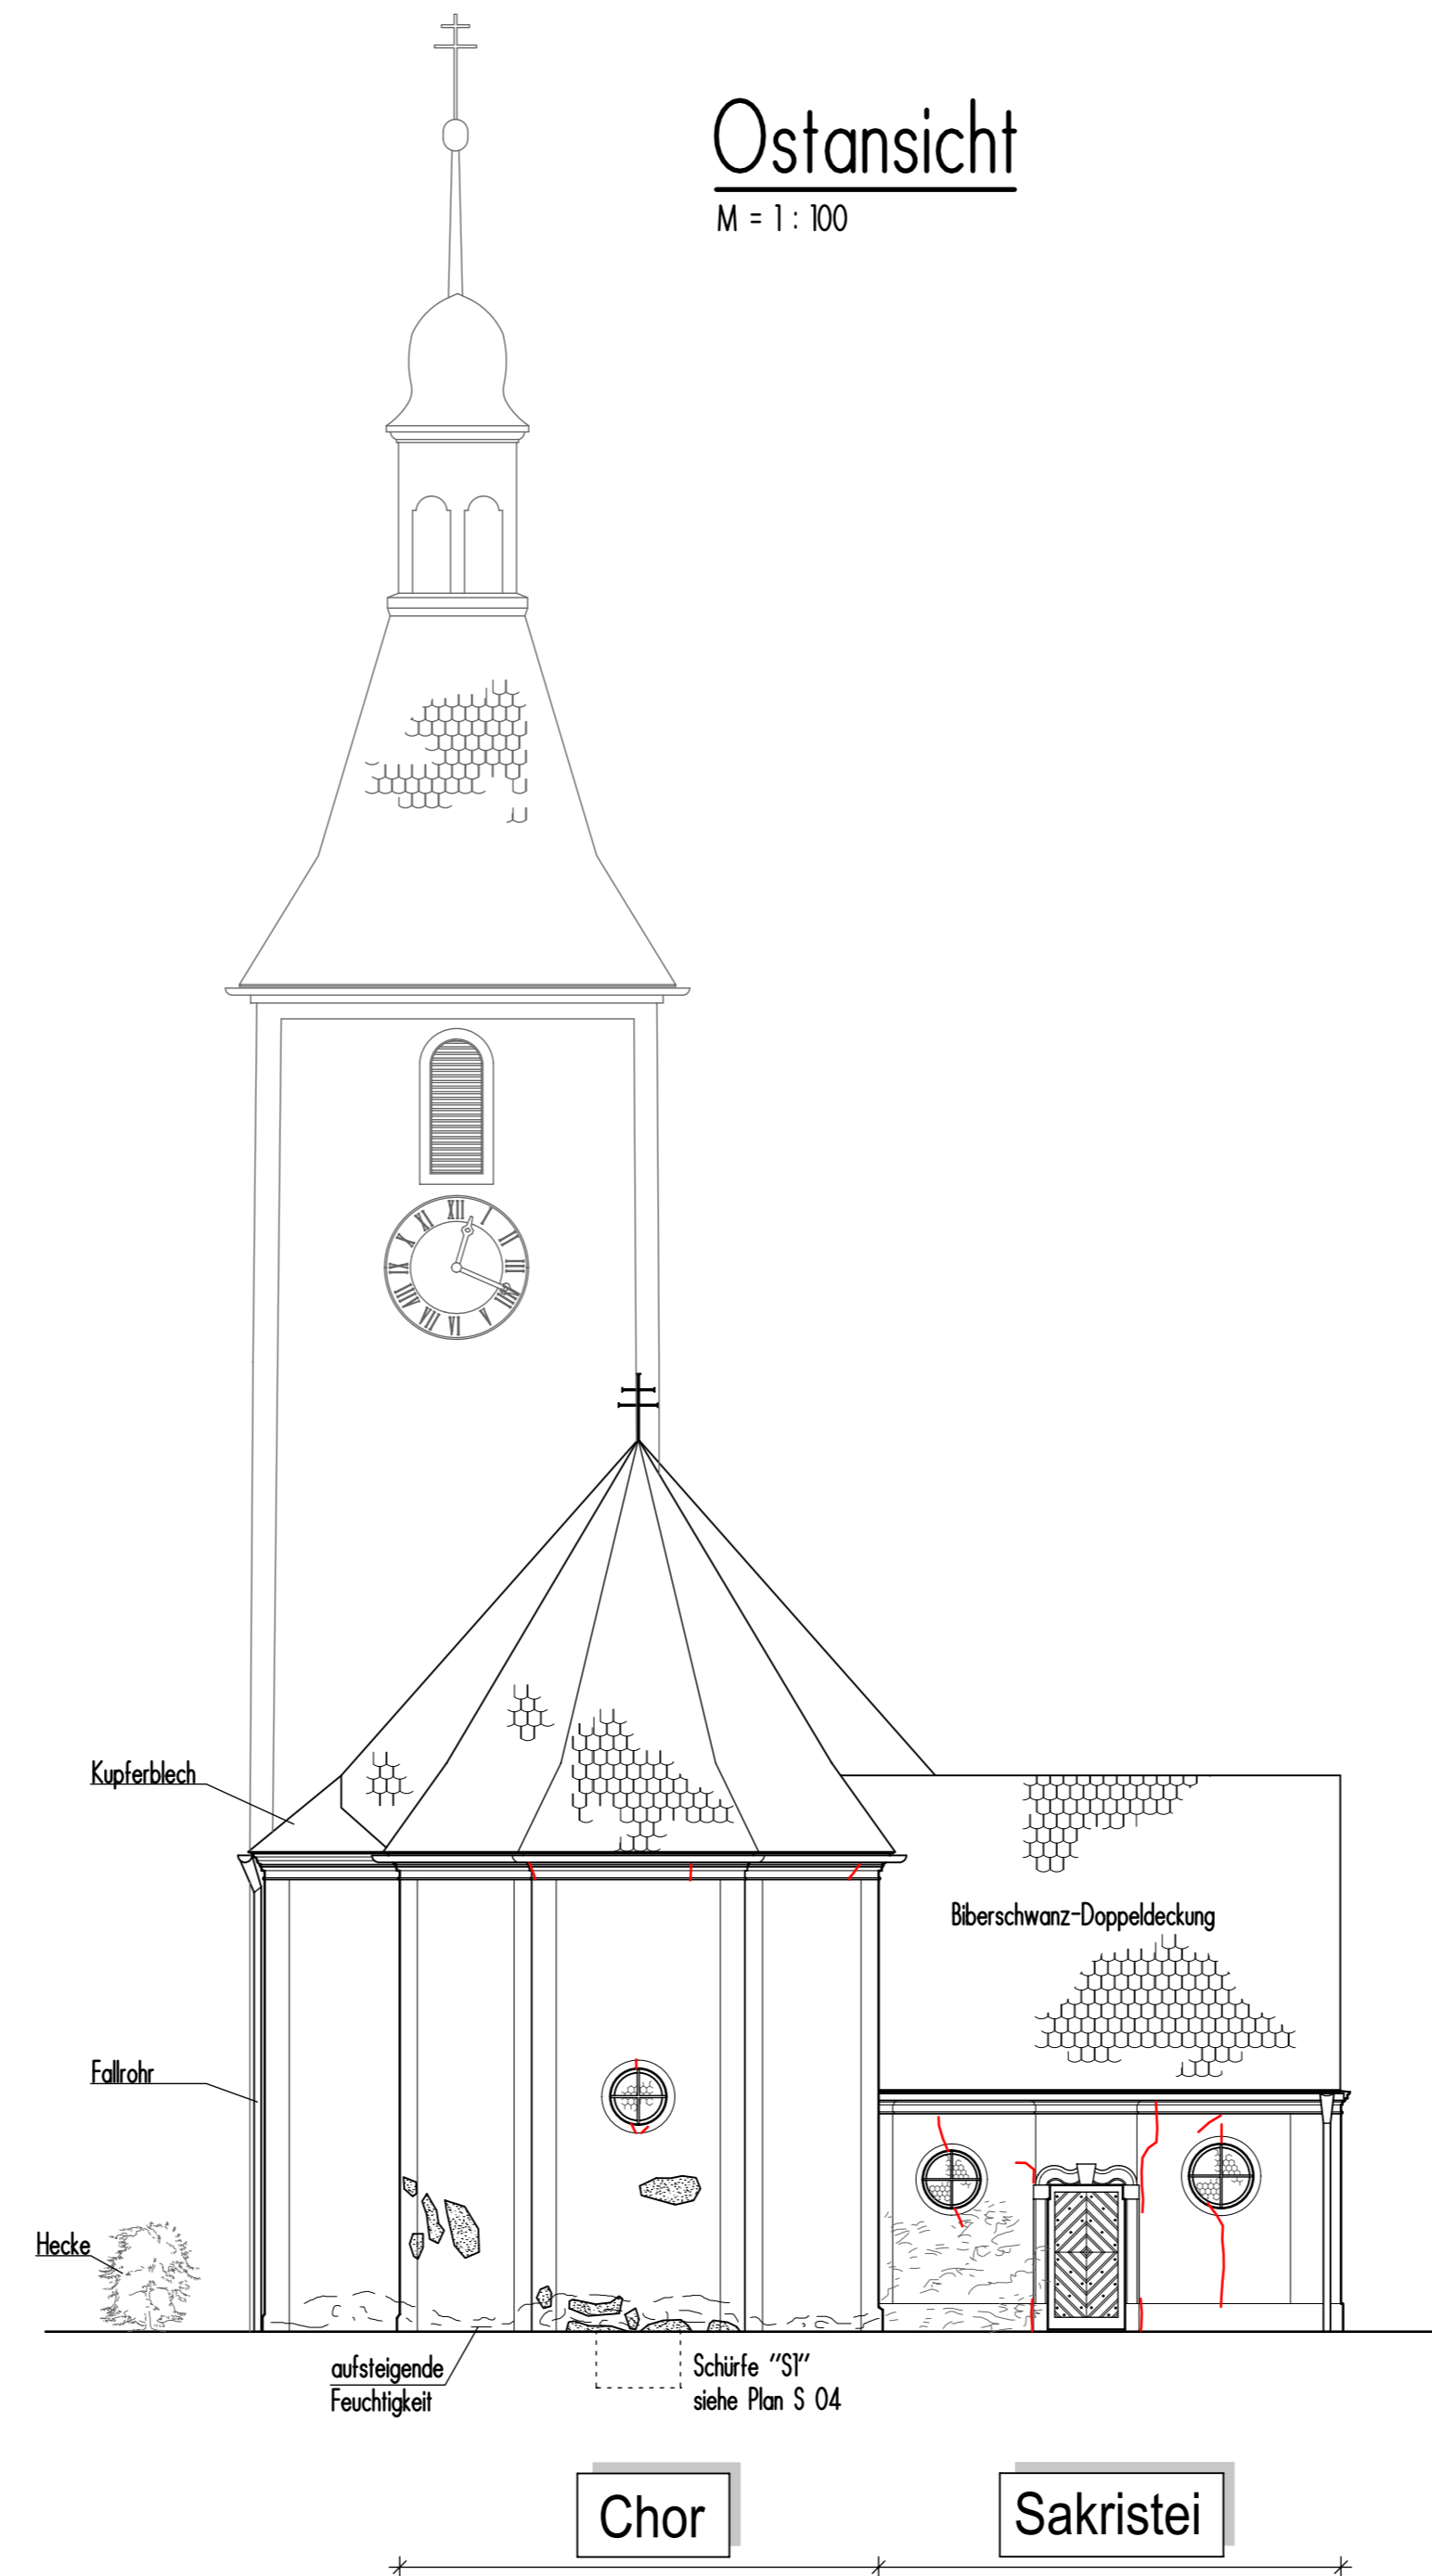

Westansicht


M = 1 : 100

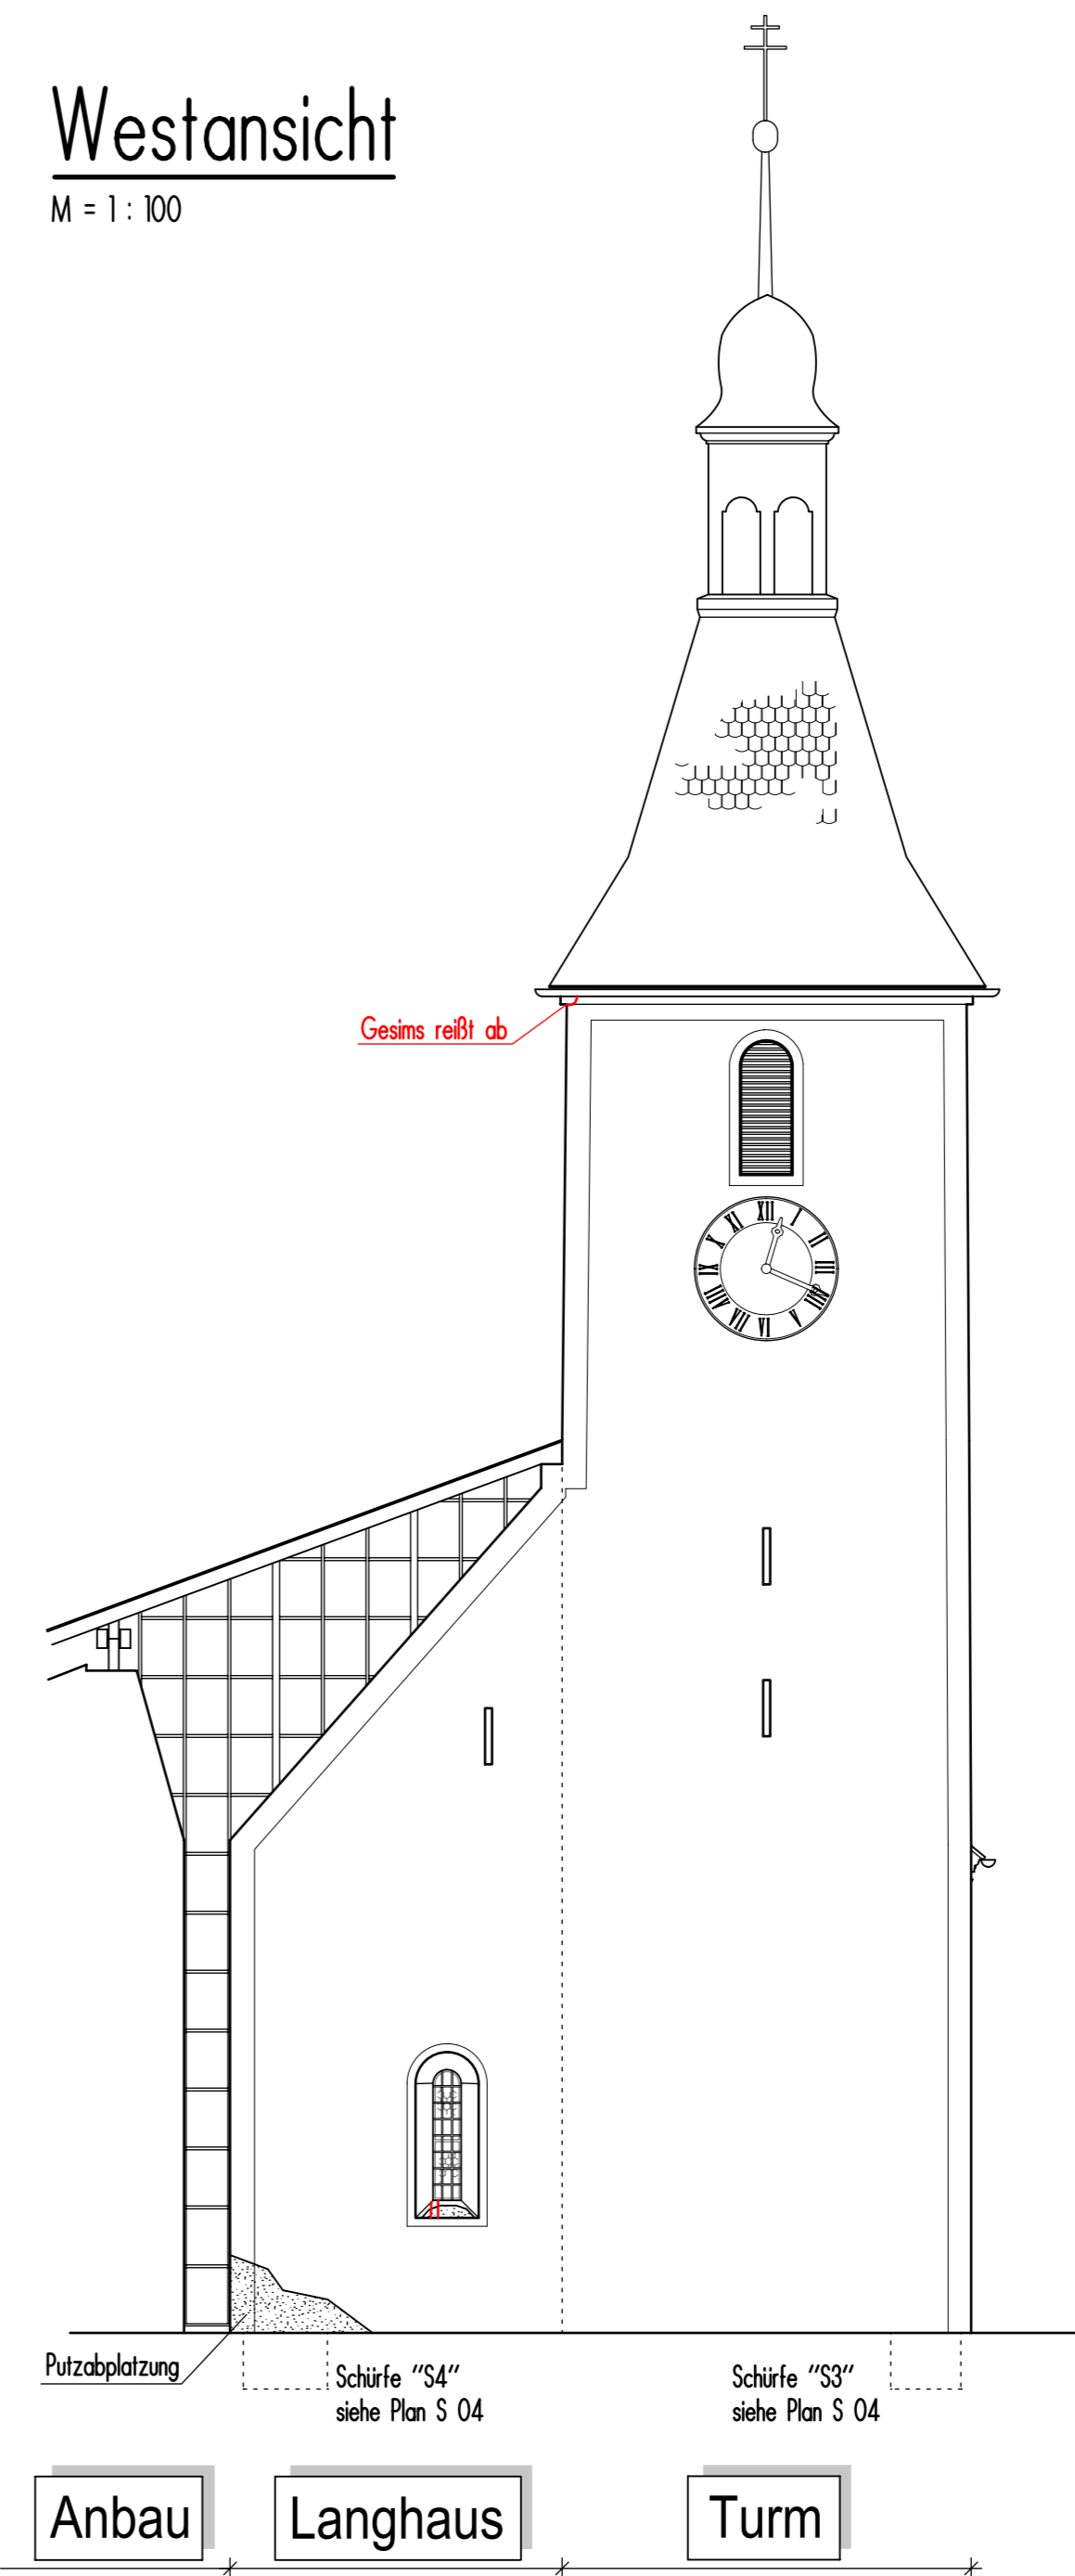

Riss

Grundrissübersicht

M = 1 : 250

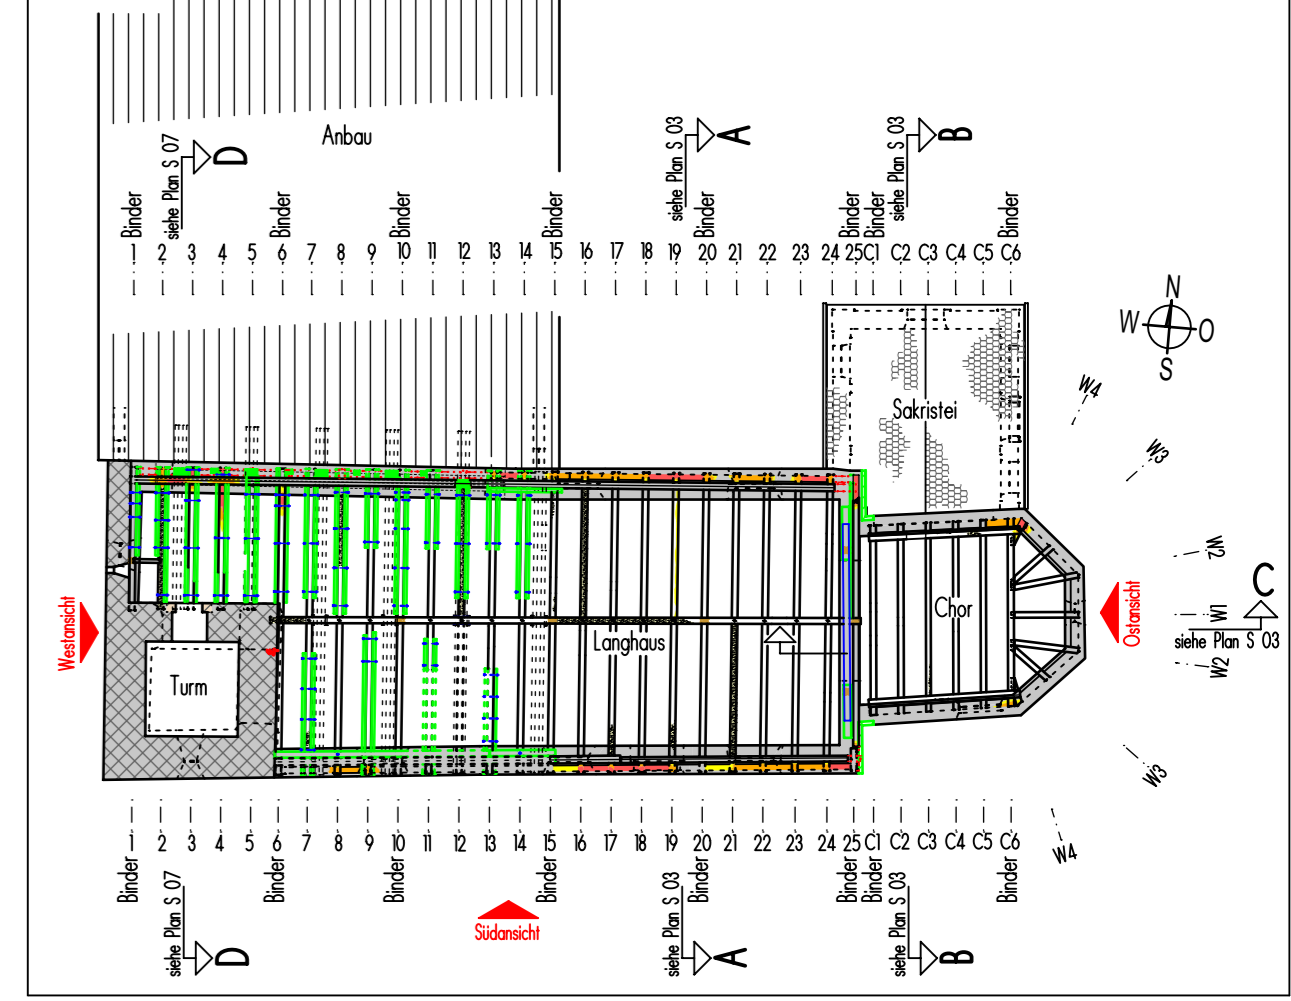

Bauherr: Kath. Kirchenstiftung
 "St. Martin in Meckenhausen"
 Meckenhausen A11
 91161 Hilpoltstein

Objekt: Pfarrkirche
 "St. Martin in Meckenhausen"

Darstellung: Statisch-konstruktive Voruntersuchung
 Ansichten

fhs ingenieur-gmbh
 fischer hollweck sperlich sperlich
 fhs ingenieur-gmbh
 Frühlingstraße 16
 92224 Amberg
 Telefon 09621-97089-0
 Fax 09621-9789-10
 amberg@fhs-ingenieure.de
 ingenieurbüro tragwerksplanung denkmalpflege

Datum:	27.01.2020	Bearbeitet: zm	Geprüft: zm	Projektnummer:	19-077
Maßstab:	1:100	Gezeichnet: bl	Freigabe: zm	Plannummer:	S 05