



Grundriss Dachgeschoss - Zerrbalkenlage (Draufsicht)

M = 1 : 50

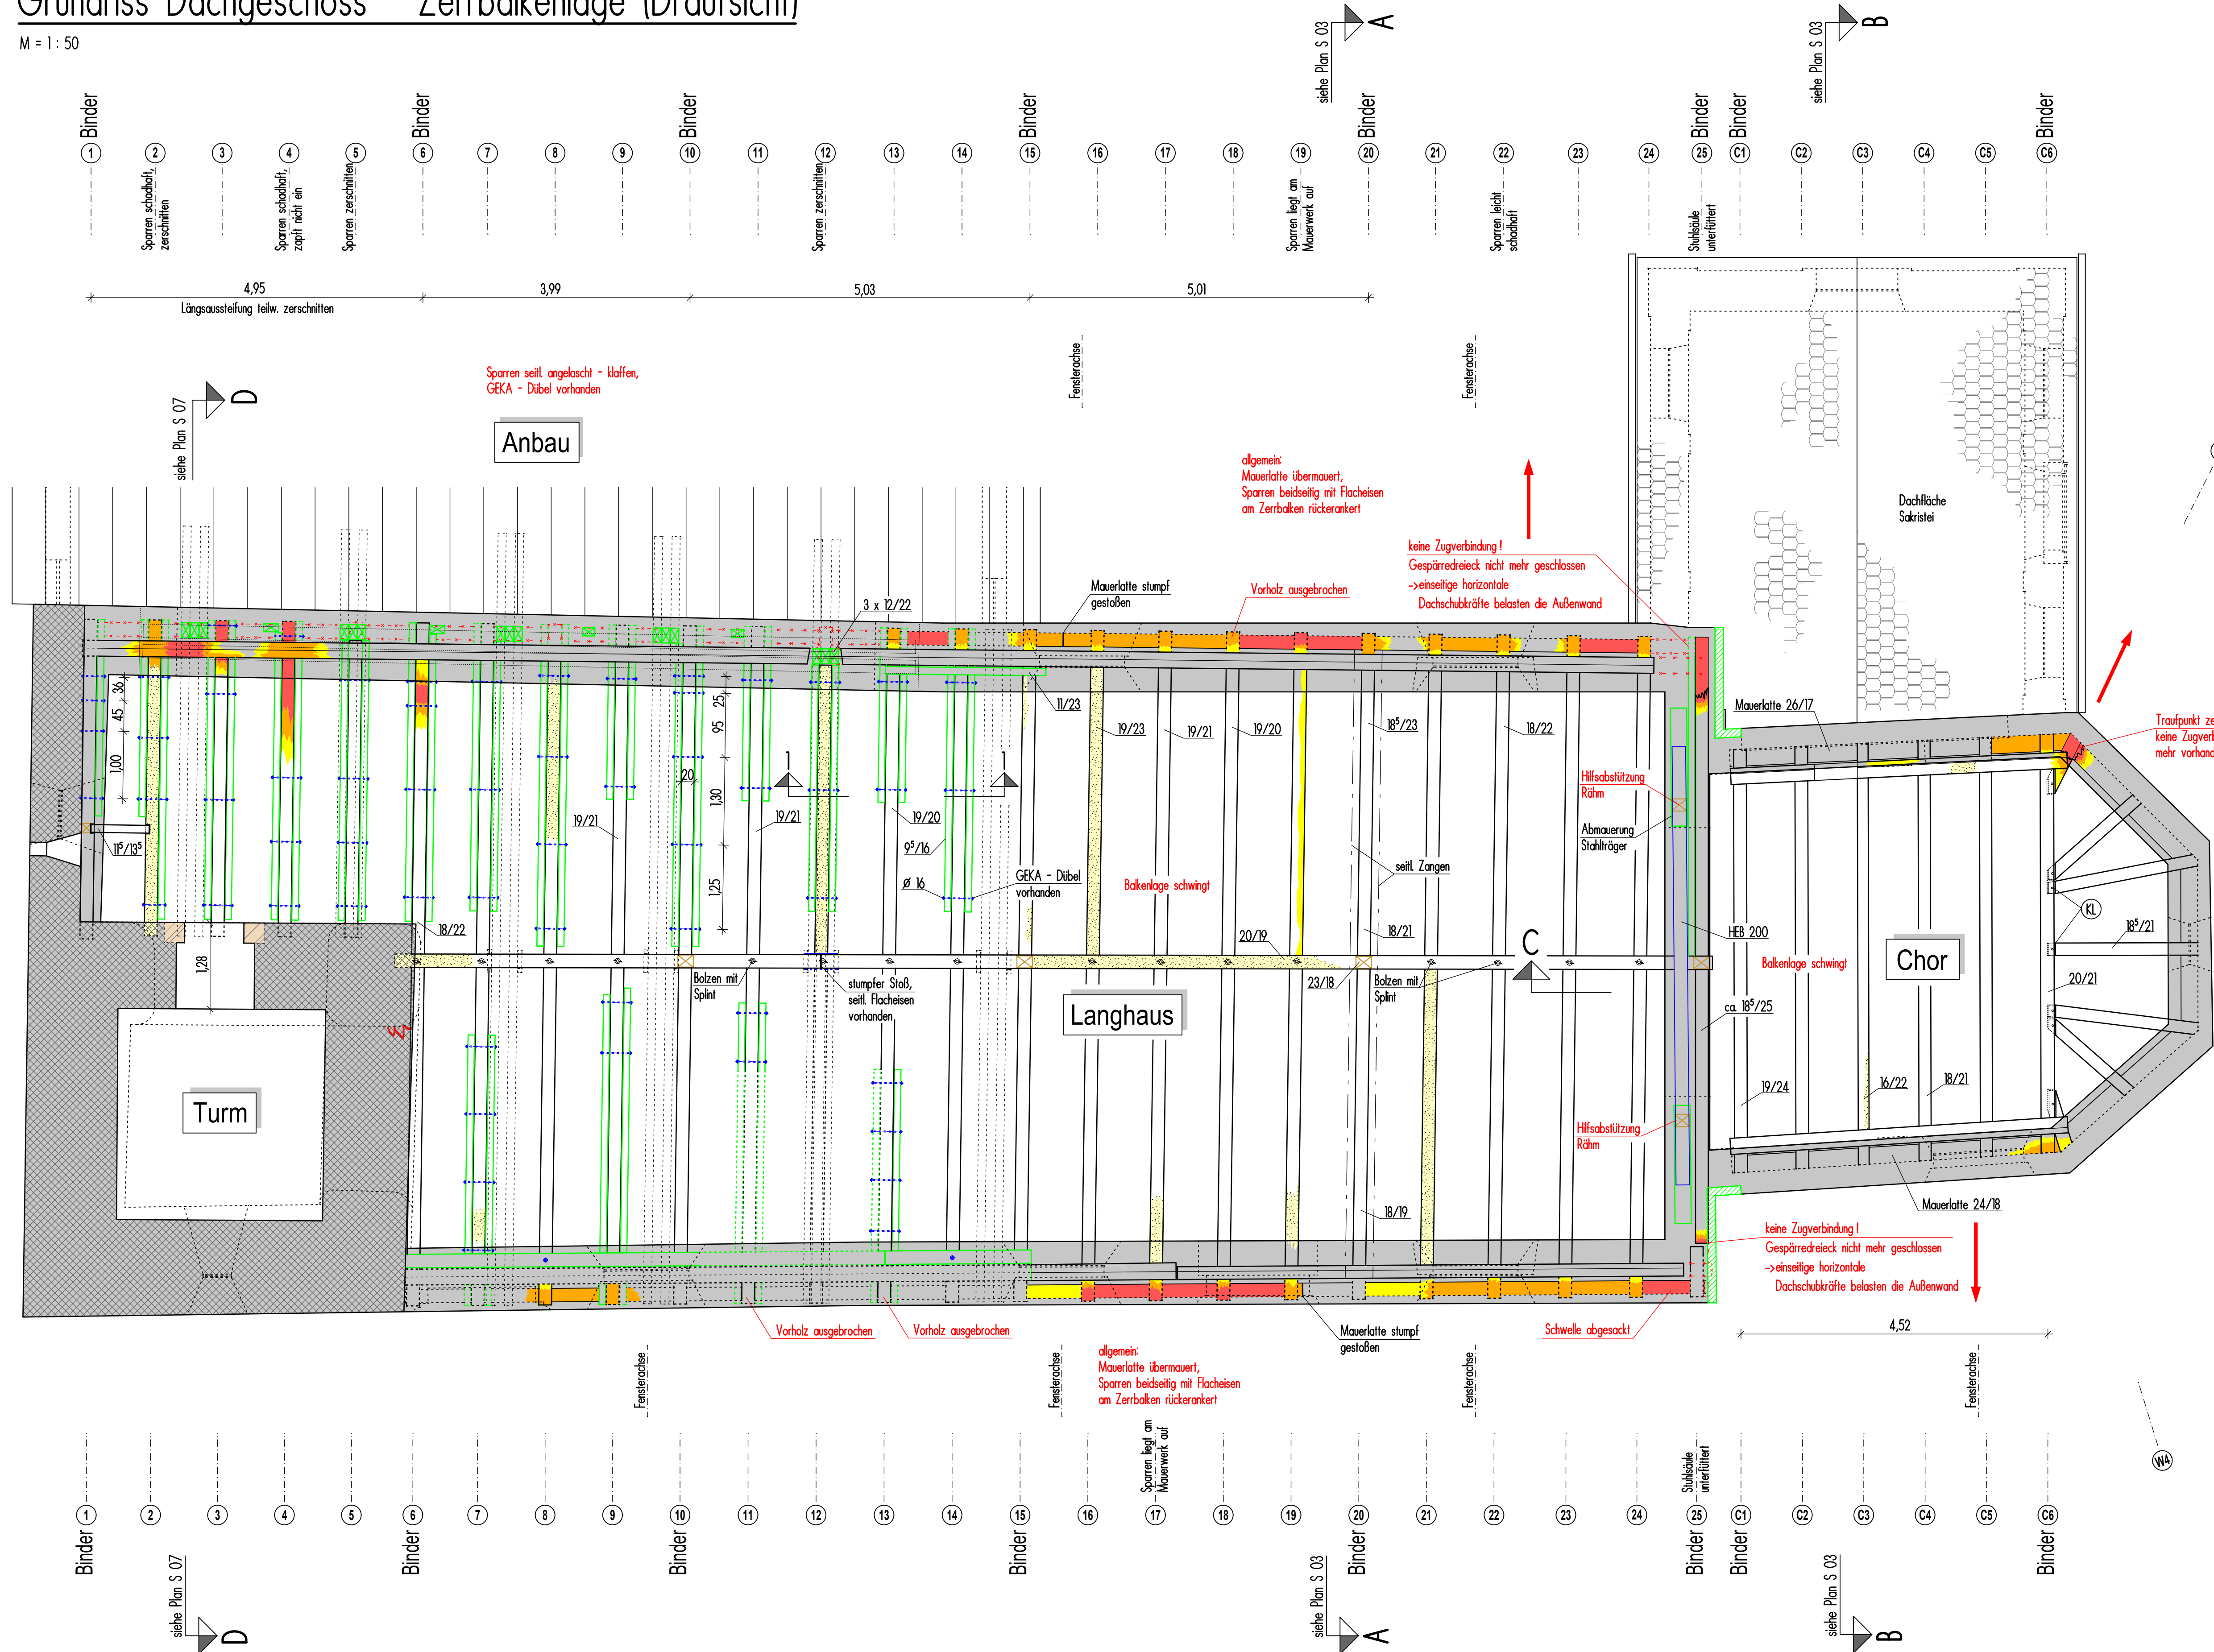

Schnitt 1 - 1

M = 1 : 25

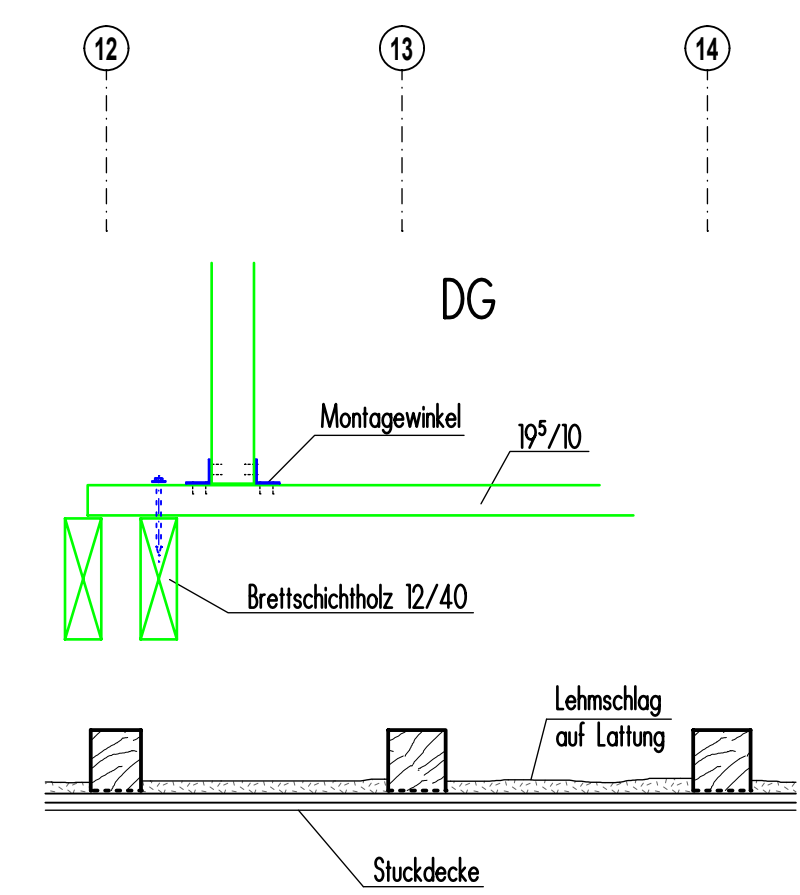


Legende:

Schadenskartierung

- X- -X- -X- Konstruktionsteil fehlt
 - Vollständige Bauteilzerstörung, fast keine Tragfähigkeit mehr vorhanden
 - Starke substantielle Zerstörung des Bauteils, Resttragfähigkeit vorhanden
 - Oberflächliche Zerstörung des Bauteils, Resttragfähigkeit vorhanden
 - Schädlingbefall des Bauwerks
 - Feuchtigkeit im Mauerwerk
 - klaffende Verbindung
 - Bauteil dreht
 - Belastung/Bewegung
 - Verformungslinie
 - Riss
- Allgemein**
- Konstruktion neuzeitlich
 - frühe Reparaturen und Ergänzungen
 - Bauteile aus Stahl
 - Bruchsteinmauerwerk
 - Ziegelmauerwerk
 - Sandsteinmauerwerk
 - Mischmauerwerk aus Bruchstein, Ziegel etc.
 - Fachwerkwand
 - neuzeitliches Ziegelmauerwerk
 - neuzeitliches Bauteil aus Beton bzw. Stahlbeton
 - Wände/belastende Bauteile im darüberliegenden Geschoss

Grundrissübersicht

M = 1 : 250

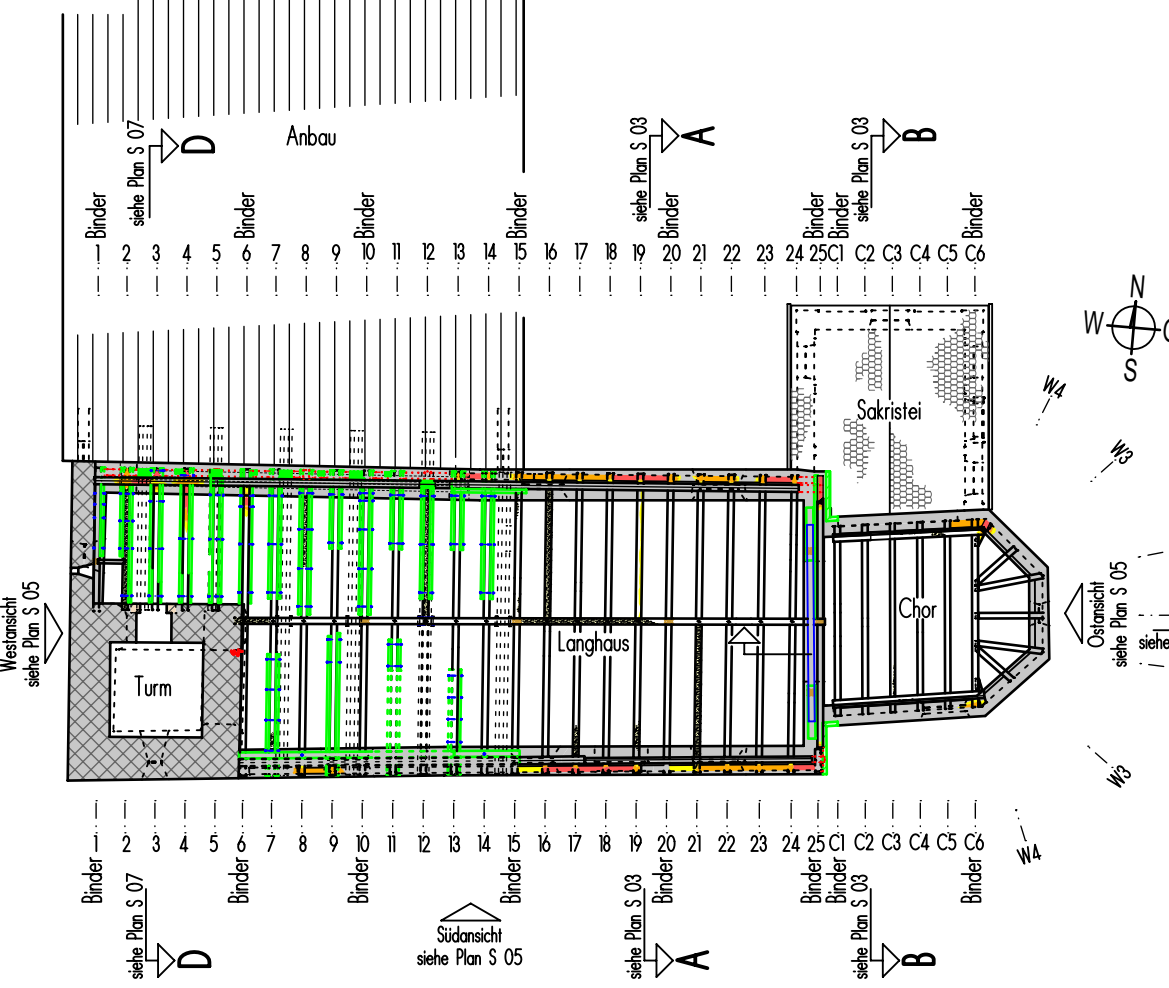

Bauherr:	Kath. Kirchenstiftung "St. Martin in Meckenhäusen" Meckenhäusen A11 91161 Hilpoltstein
Objekt:	Pfarrkirche "St. Martin in Meckenhäusen"
Darstellung:	Statisch-konstruktive Voruntersuchung Grundriss Dachgeschoss - Zerrbalkenlage (Draufsicht)

fhs ingenieur-gmbh
fischer
hollweck
sperlich
sperlich

fhs ingenieur-gmbh
Frühlingstraße 16
92224 Amberg

Telefon 09621-97089-0
Fax 09621-9789-10
amberg@fhs-ingenieure.de

ingenieurbüro tragwerksplanung denkmalpflege

Datum:	27.01.2020	Bearbeitet: zm	Geprüft: zm	Projektnummer:	19-077
Maßstab:	1:25/1:50	Gezeichnet: as	Freigabe: zm	Plannummer:	S 02